

Rondo Spaudo Cav. Eraldo & Figli srl

13878 CANDELO (BI) - VIA IV NOVEMBRE, 22
TELEFONO 015 25.36.129 - TELEFAX 015 25.36.142
Cod. Fisc. e Part. IVA 00181010026 - Cap. Soc. € 90.000 i.v.
R.E.A. BI 109445 - Registro Imprese n. 00181010026
www.rondospaudo.com - e-mail: info@rondospaudo.com


Manufatti in cemento Materiali per edilizia

EDIZIONE N. 1/2025



CANALI SKY100 c/griglia zincata B125


I canali in calcestruzzo SKY sono strutturalmente semplici ed essenziali e vantano un costo particolarmente competitivo. Le griglie con ali copribordo, per una completa copertura del canale, sono disponibili in acciaio zincato. Il loro impiego ottimale è a bordo strada, nelle zone private non trafficate come parcheggi, zone verdi, zone pedonali etc. Il carico massimo certificabile è B125, la gamma di larghezze interne è di 100, 150 e 200 mm e su richiesta anche con versioni ribassate.

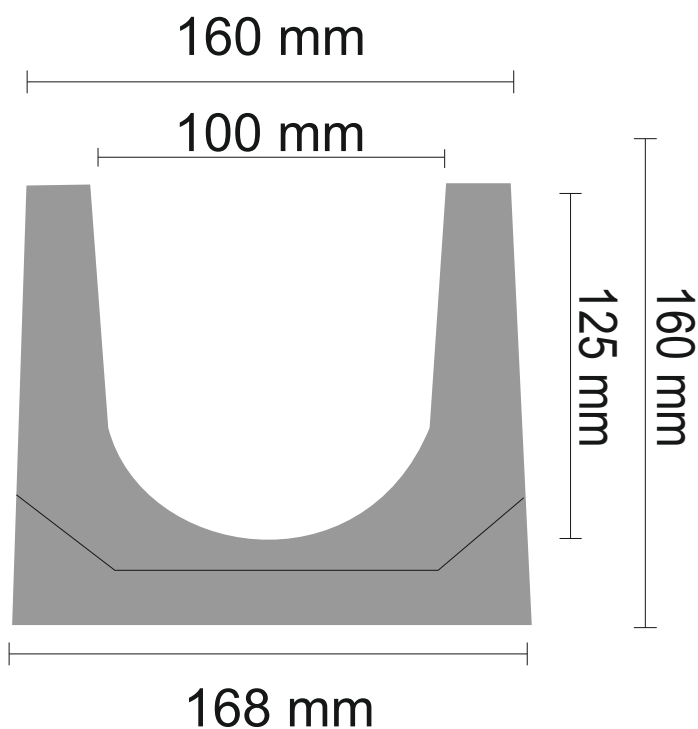

CANAL166

Canaletta tipo SKY100 completa di griglia zincata 16 cm x 100 cm. maglia 30x15 mm antitacco con ali copribordo classe di carico B125 - n° 30 pezzi per bancale peso Kg. 41,40 cad.



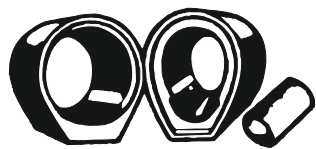

Rondo Spaudo Cav. Eraldo & Figli srl

13878 CANDELO (BI) - VIA IV NOVEMBRE, 22
TELEFONO 015 25.36.129 - TELEFAX 015 25.36.142
Cod. Fisc. e Part. IVA 00181010026 - Cap. Soc. € 90.000 i.v.
R.E.A. BI 109445 - Registro Imprese n. 00181010026
www.rondospaudo.com - e-mail: info@rondospaudo.com


Manufatti in cemento Materiali per edilizia

EDIZIONE N. 1/2025



CANALI SKY100 c/griglia in ghisa C250


I canali in calcestruzzo SKY sono strutturalmente semplici ed essenziali e vantano un costo particolarmente competitivo. Le griglie con ali copribordo, per una completa copertura del canale, sono disponibili in acciaio zincato. Il loro impiego ottimale è a bordo strada, nelle zone private non trafficate come parcheggi, zone verdi, zone pedonali etc. Il carico massimo certificabile è B125, la gamma di larghezze interne è di 100, 150 e 200 mm e su richiesta anche con versioni ribassate.

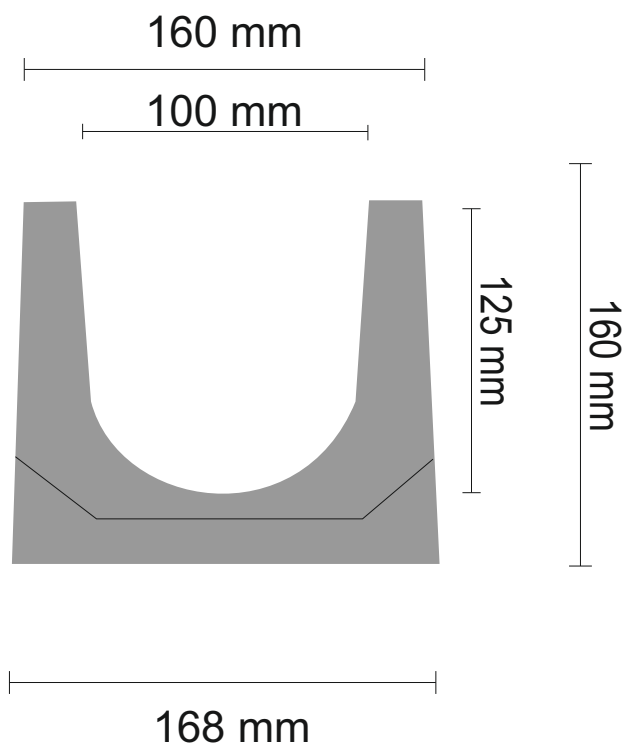


CANAL172

Canaletta tipo SKY100 completa di n° 2 griglie in ghisa C250 16 cm x 50 cm.

con ali copribordo su profilo zincato Protection Level - n° 30 pezzi per bancale peso Kg. 41,40 cad.

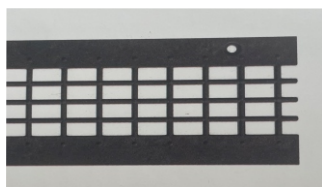

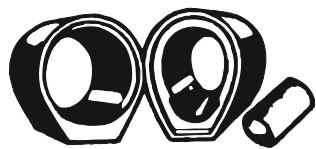

Rondo Spaudo Cav. Eraldo & Figli srl

13878 CANDELO (BI) - VIA IV NOVEMBRE, 22
TELEFONO 015 25.36.129 - TELEFAX 015 25.36.142
Cod. Fisc. e Part. IVA 00181010026 - Cap. Soc. € 90.000 i.v.
R.E.A. BI 109445 - Registro Imprese n. 00181010026
www.rondospaudo.com - e-mail: info@rondospaudo.com


Manufatti in cemento Materiali per edilizia

EDIZIONE N. 1/2021



CANALI SKY150 c/griglia zincata B125


I canali in calcestruzzo SKY sono strutturalmente semplici ed essenziali e vantano un costo particolarmente competitivo. Le griglie con ali copribordo, per una completa copertura del canale, sono disponibili in acciaio zincato. Il loro impiego ottimale è a bordo strada, nelle zone private non trafficate come parcheggi, zone verdi, zone pedonali etc. Il carico massimo certificabile è B125, la gamma di larghezze interne è di 100, 150 e 200 mm e su richiesta anche con versioni ribassate.

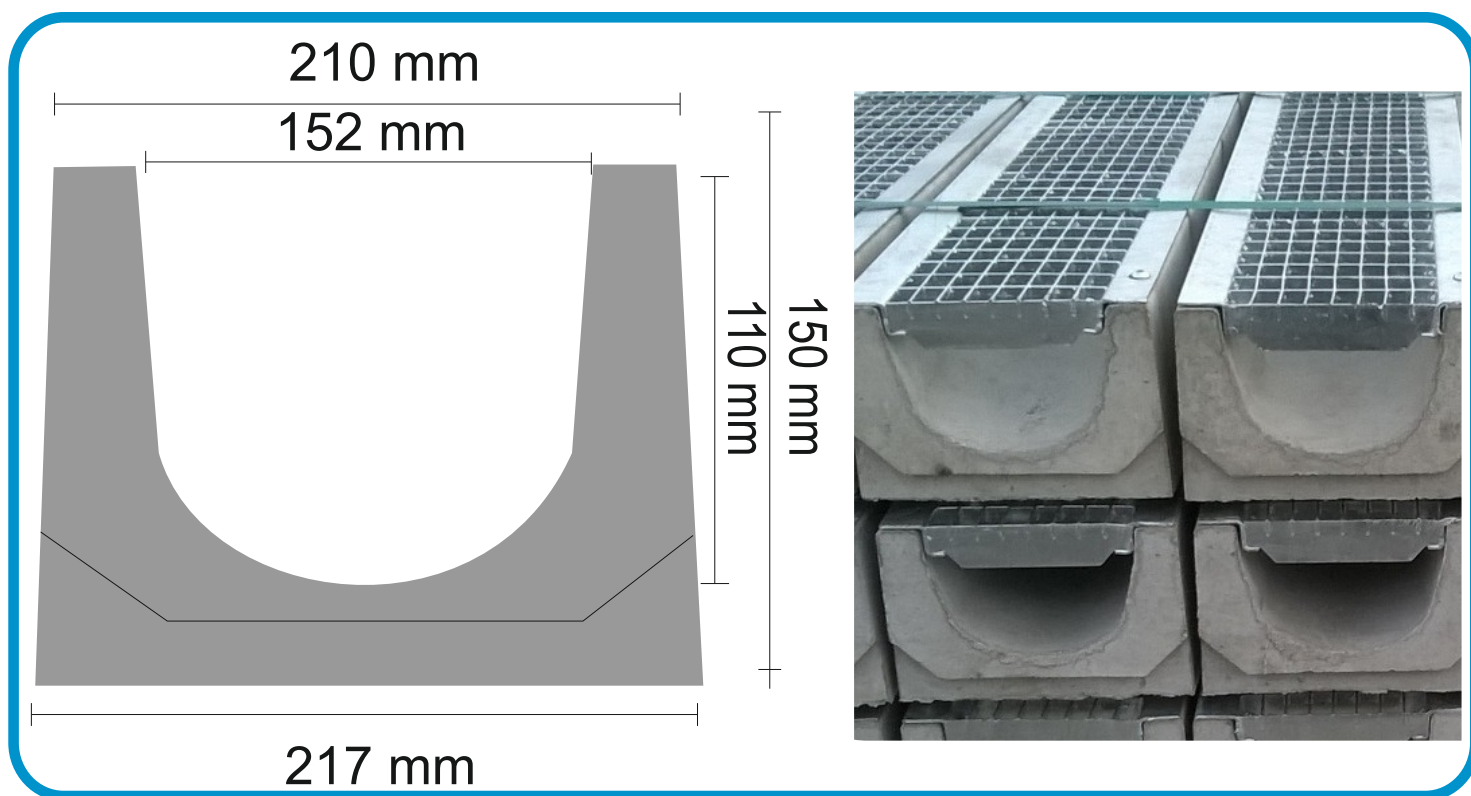

CANAL167

Canaletta tipo SKY150 completa di griglia zincata 21 cm x 100 cm. maglia 30x15 mm antitacco con ali copribordo classe di carico B125 - n° 25 pezzi per bancale peso Kg. 47,2 cad.



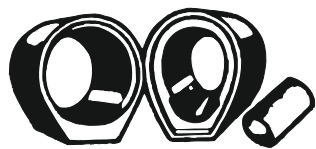

Rondo Spaudo Cav. Eraldo & Figli srl

13878 CANDELO (BI) - VIA IV NOVEMBRE, 22
TELEFONO 015 25.36.129 - TELEFAX 015 25.36.142
Cod. Fisc. e Part. IVA 00181010026 - Cap. Soc. € 90.000 i.v.
R.E.A. BI 109445 - Registro Imprese n. 00181010026
www.rondospaudo.com - e-mail: info@rondospaudo.com


Manufatti in cemento Materiali per edilizia

EDIZIONE N. 1/2025



CANALI SKY150 c/griglia in ghisa C250


I canali in calcestruzzo SKY sono strutturalmente semplici ed essenziali e vantano un costo particolarmente competitivo. Le griglie con ali copribordo, per una completa copertura del canale, sono disponibili in acciaio zincato. Il loro impiego ottimale è a bordo strada, nelle zone private non trafficate come parcheggi, zone verdi, zone pedonali etc. Il carico massimo certificabile è B125, la gamma di larghezze interne è di 100, 150 e 200 mm e su richiesta anche con versioni ribassate.

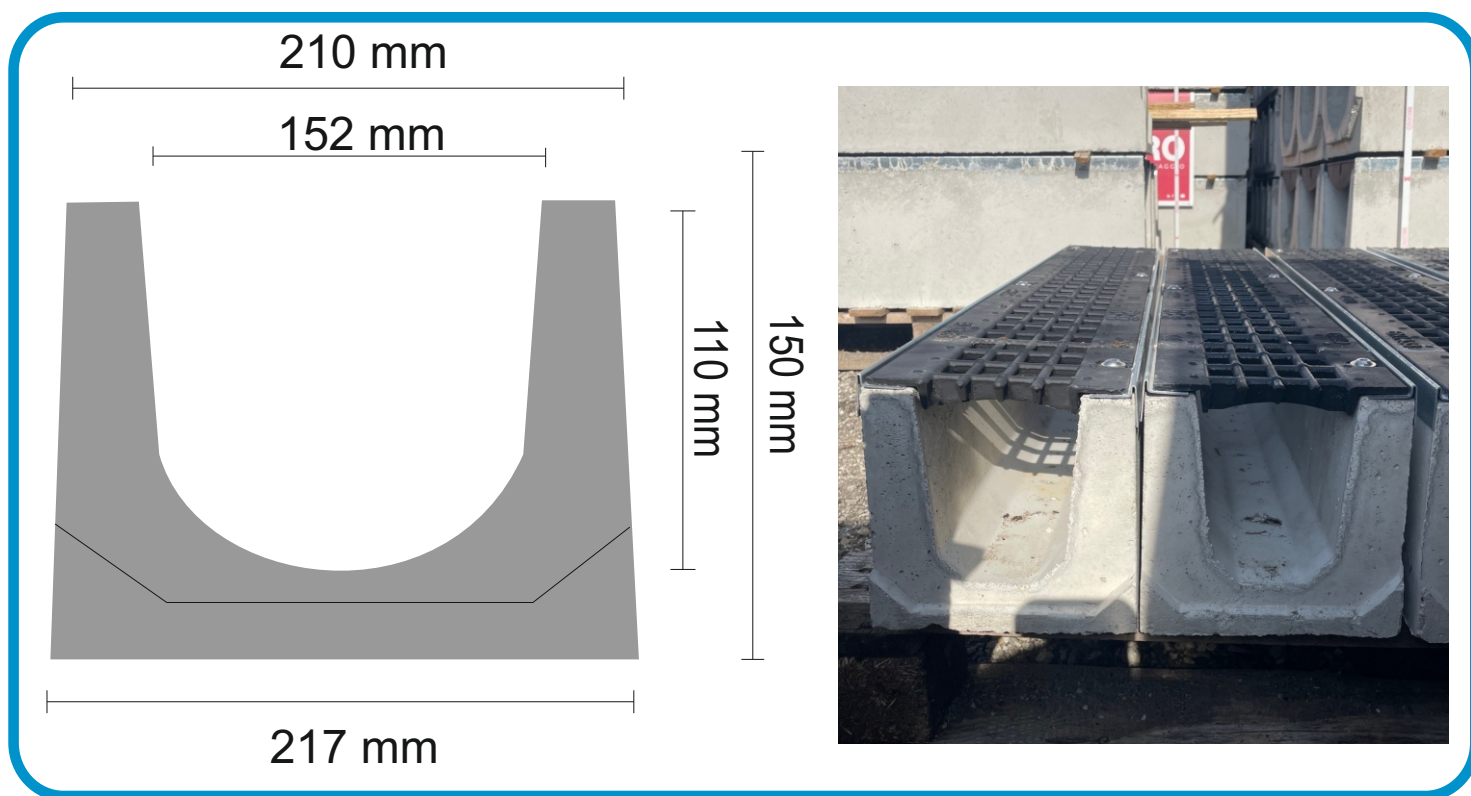


CANAL173

Canaletta tipo SKY150 completa di n° 2 griglie in ghisa C250 16 cm x 50 cm.

con ali copribordo su profilo zincato Protection Level - n° 25 pezzi per bancale peso Kg. 52,20 cad.

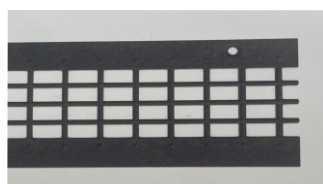

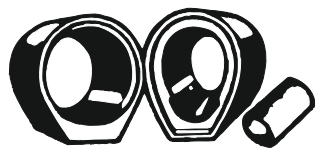

Rondo Spaudo Cav. Eraldo & Figli srl

13878 CANDELO (BI) - VIA IV NOVEMBRE, 22
TELEFONO 015 25.36.129 - TELEFAX 015 25.36.142
Cod. Fisc. e Part. IVA 00181010026 - Cap. Soc. € 90.000 i.v.
R.E.A. BI 109445 - Registro Imprese n. 00181010026
www.rondospaudo.com - e-mail: info@rondospaudo.com


Manufatti in cemento Materiali per edilizia

EDIZIONE N. 1/2025



CANALI SKY200 c/griglia zincata B125


I canali in calcestruzzo SKY sono strutturalmente semplici ed essenziali e vantano un costo particolarmente competitivo. Le griglie con ali copribordo, per una completa copertura del canale, sono disponibili in acciaio zincato. Il loro impiego ottimale è a bordo strada, nelle zone private non trafficate come parcheggi, zone verdi, zone pedonali etc. Il carico massimo certificabile è B125, la gamma di larghezze interne è di 100, 150 e 200 mm e su richiesta anche con versioni ribassate.

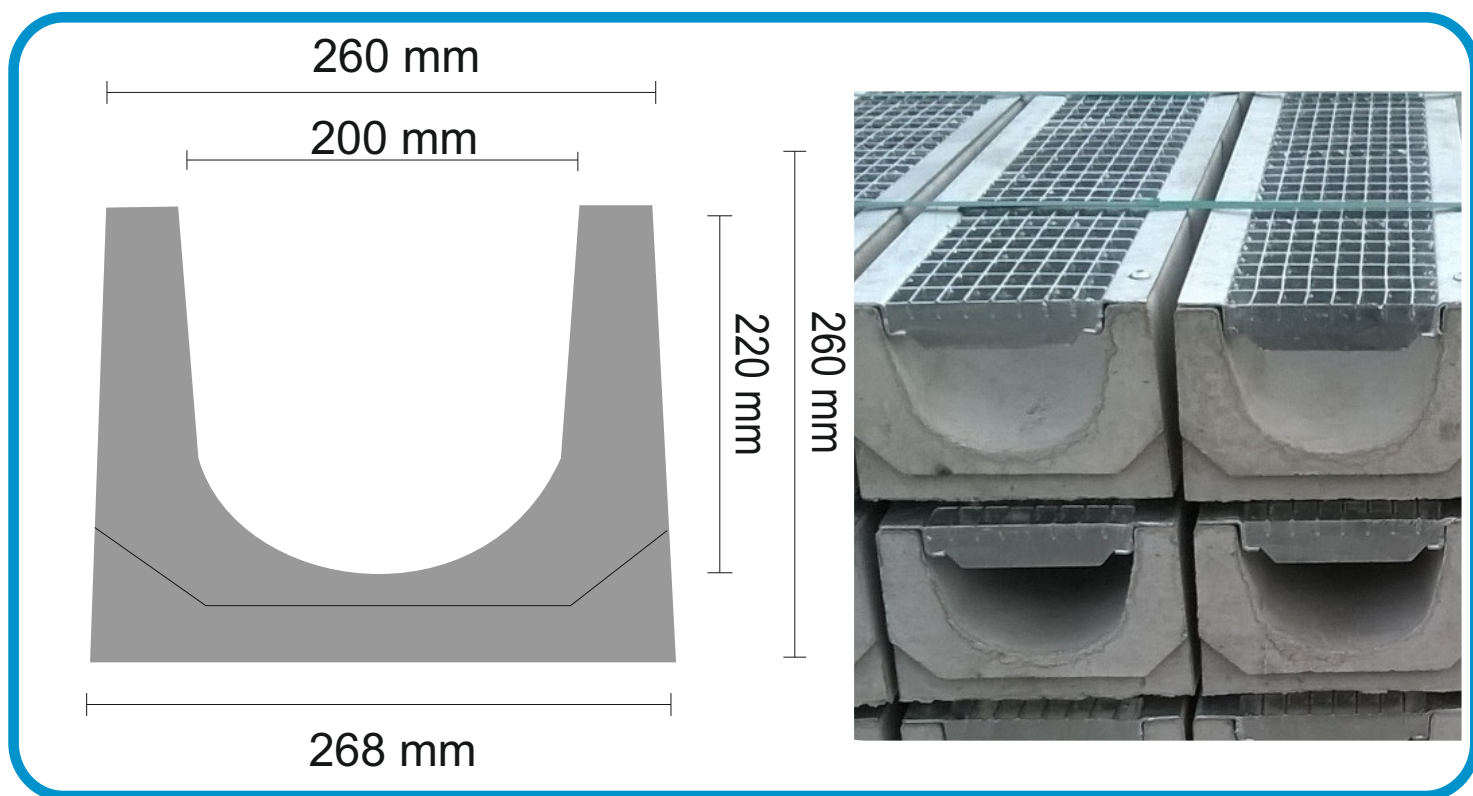

CANAL174

Canaletta tipo SKY200 completa di griglia zincata 21 cm x 100 cm. maglia 30x15 mm antitacco con ali copribordo classe di carico B125 - n° 12 pezzi per bancale peso Kg. 83,50 cad.



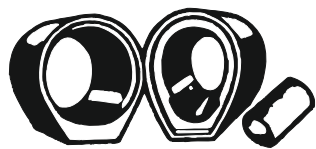

Rondo Spaudo Cav. Eraldo & Figli srl

13878 CANDELO (BI) - VIA IV NOVEMBRE, 22
TELEFONO 015 25.36.129 - TELEFAX 015 25.36.142
Cod. Fisc. e Part. IVA 00181010026 - Cap. Soc. € 90.000 i.v.
R.E.A. BI 109445 - Registro Imprese n. 00181010026
www.rondospaudo.com - e-mail: info@rondospaudo.com


Manufatti in cemento Materiali per edilizia

EDIZIONE N. 1/2025



CANALI SKY200 c/griglia in ghisa C250

I canali in calcestruzzo SKY sono strutturalmente semplici ed essenziali e vantano un costo particolarmente competitivo. Le griglie con ali copribordo, per una completa copertura del canale, sono disponibili in acciaio zincato. Il loro impiego ottimale è a bordo strada, nelle zone private non trafficate come parcheggi, zone verdi, zone pedonali etc. Il carico massimo certificabile è B125, la gamma di larghezze interne è di 100,150 e 200 mm e su richiesta anche con versioni ribassate.

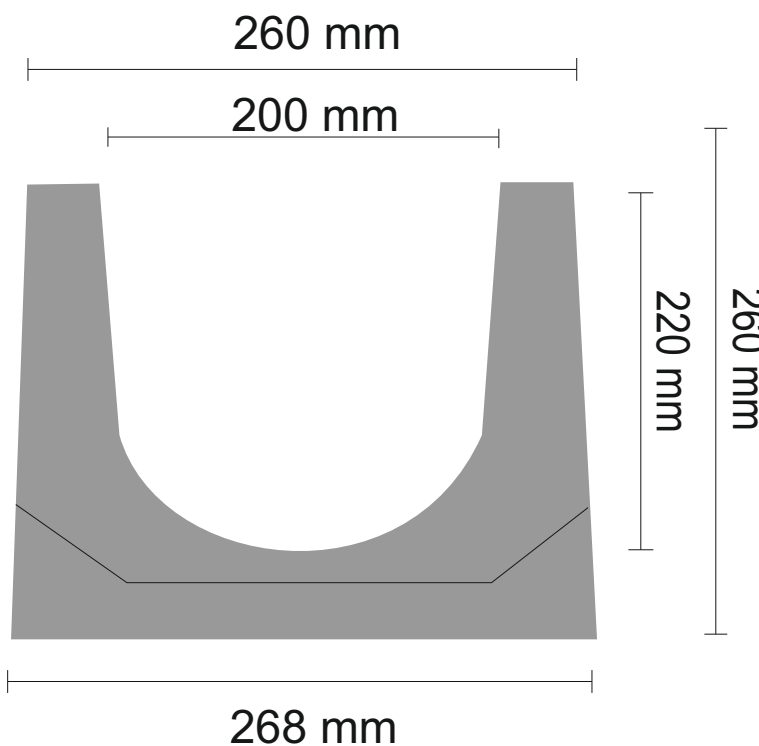

CANAL175

Canaletta tipo SKY200 completa di n° 2 griglie in ghisa C250 16 cm x 50 cm.

con ali copribordo su profilo zincato Protection Level - n° 12 pezzi per bancale peso Kg. 92,60 cad.

